




Seitenansicht

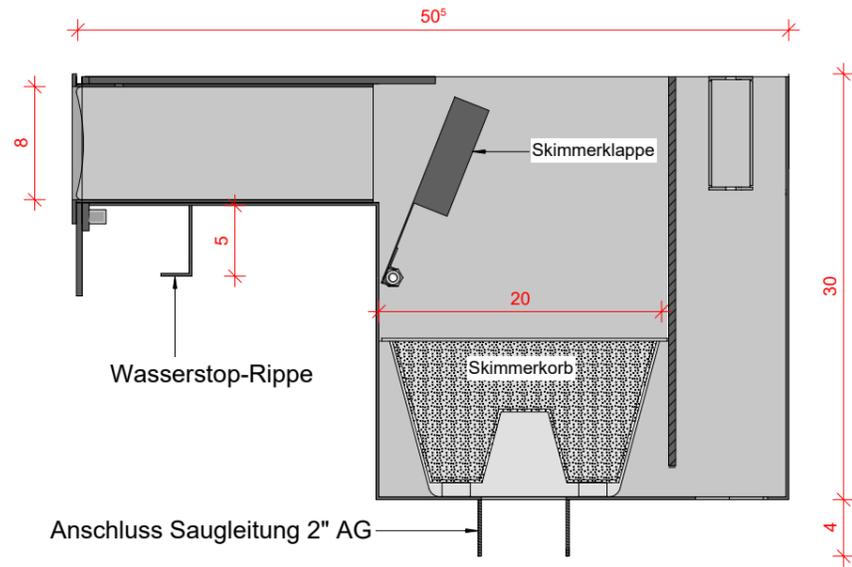


Ansicht von Oben

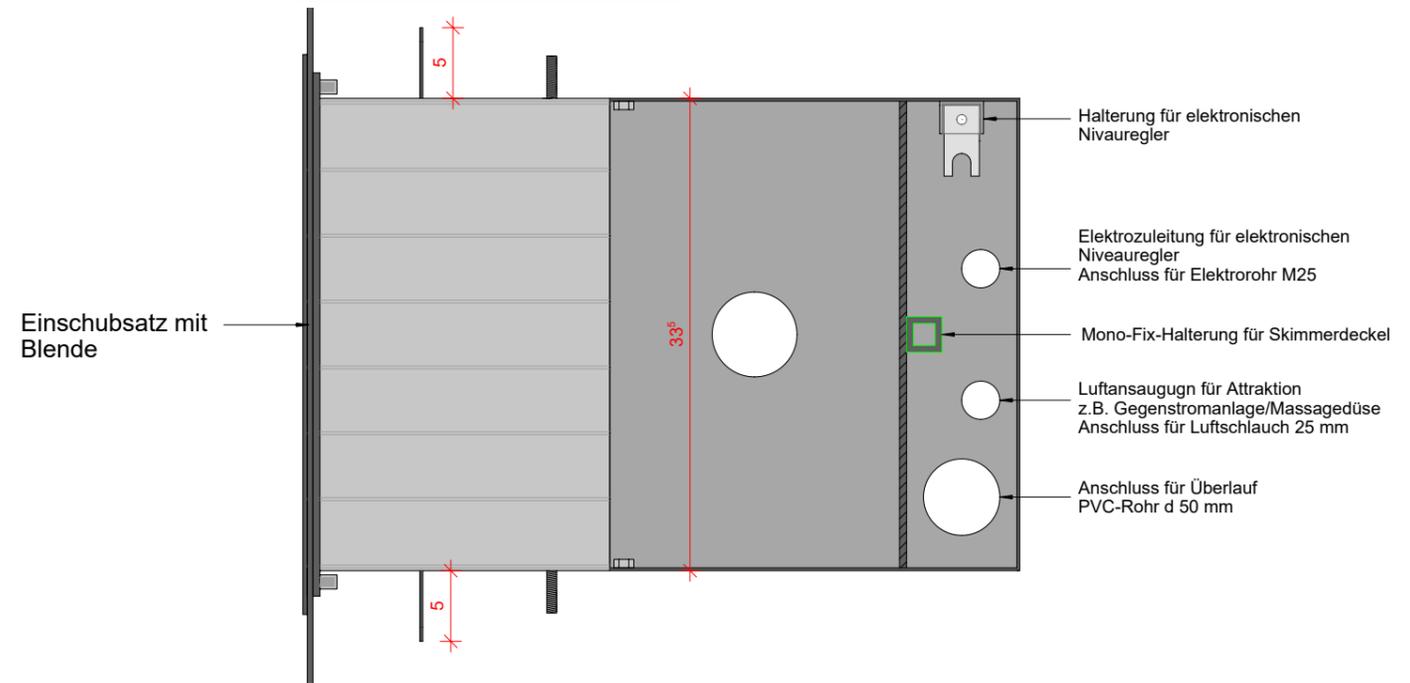


Frontansicht Blende

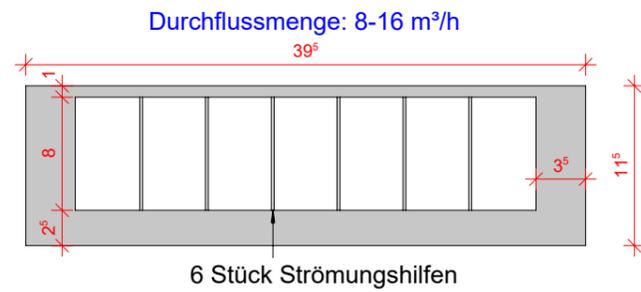

Ansicht von Oben Skimmerdeckel

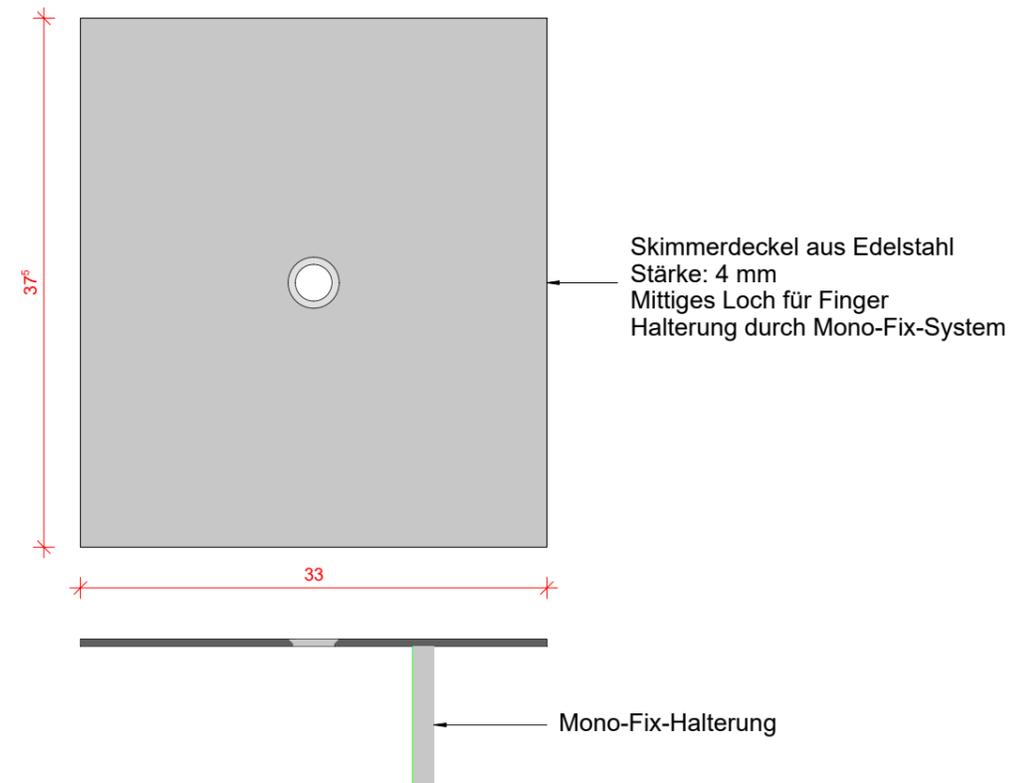

Frontansicht Flansch

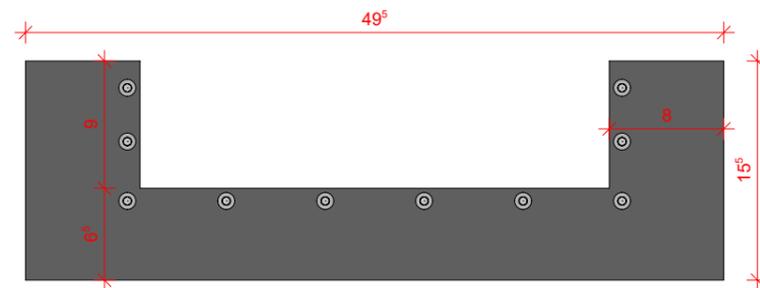

PVC-Platte wird nach dem betonieren an den Skimmer angeflanscht.
Abdichtung mit Innotec Adheseal oder Rotabond.